




196 Avenue Valrose - 83 700 SAINT RAPHAËL



New
promotion

NEW PROMOTION
68 avenue Henri Vadon - 83700 ST RAPHAEL
04 94 51 25 12
group.newpromotion@gmail.com

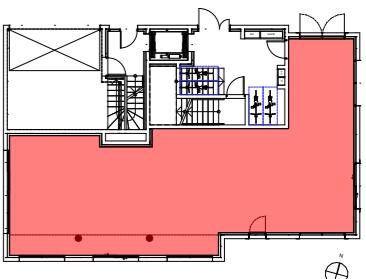

NIVEAU RDC

Commerce 125,13
SURFACE TOTALE 125,13 m²

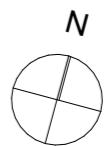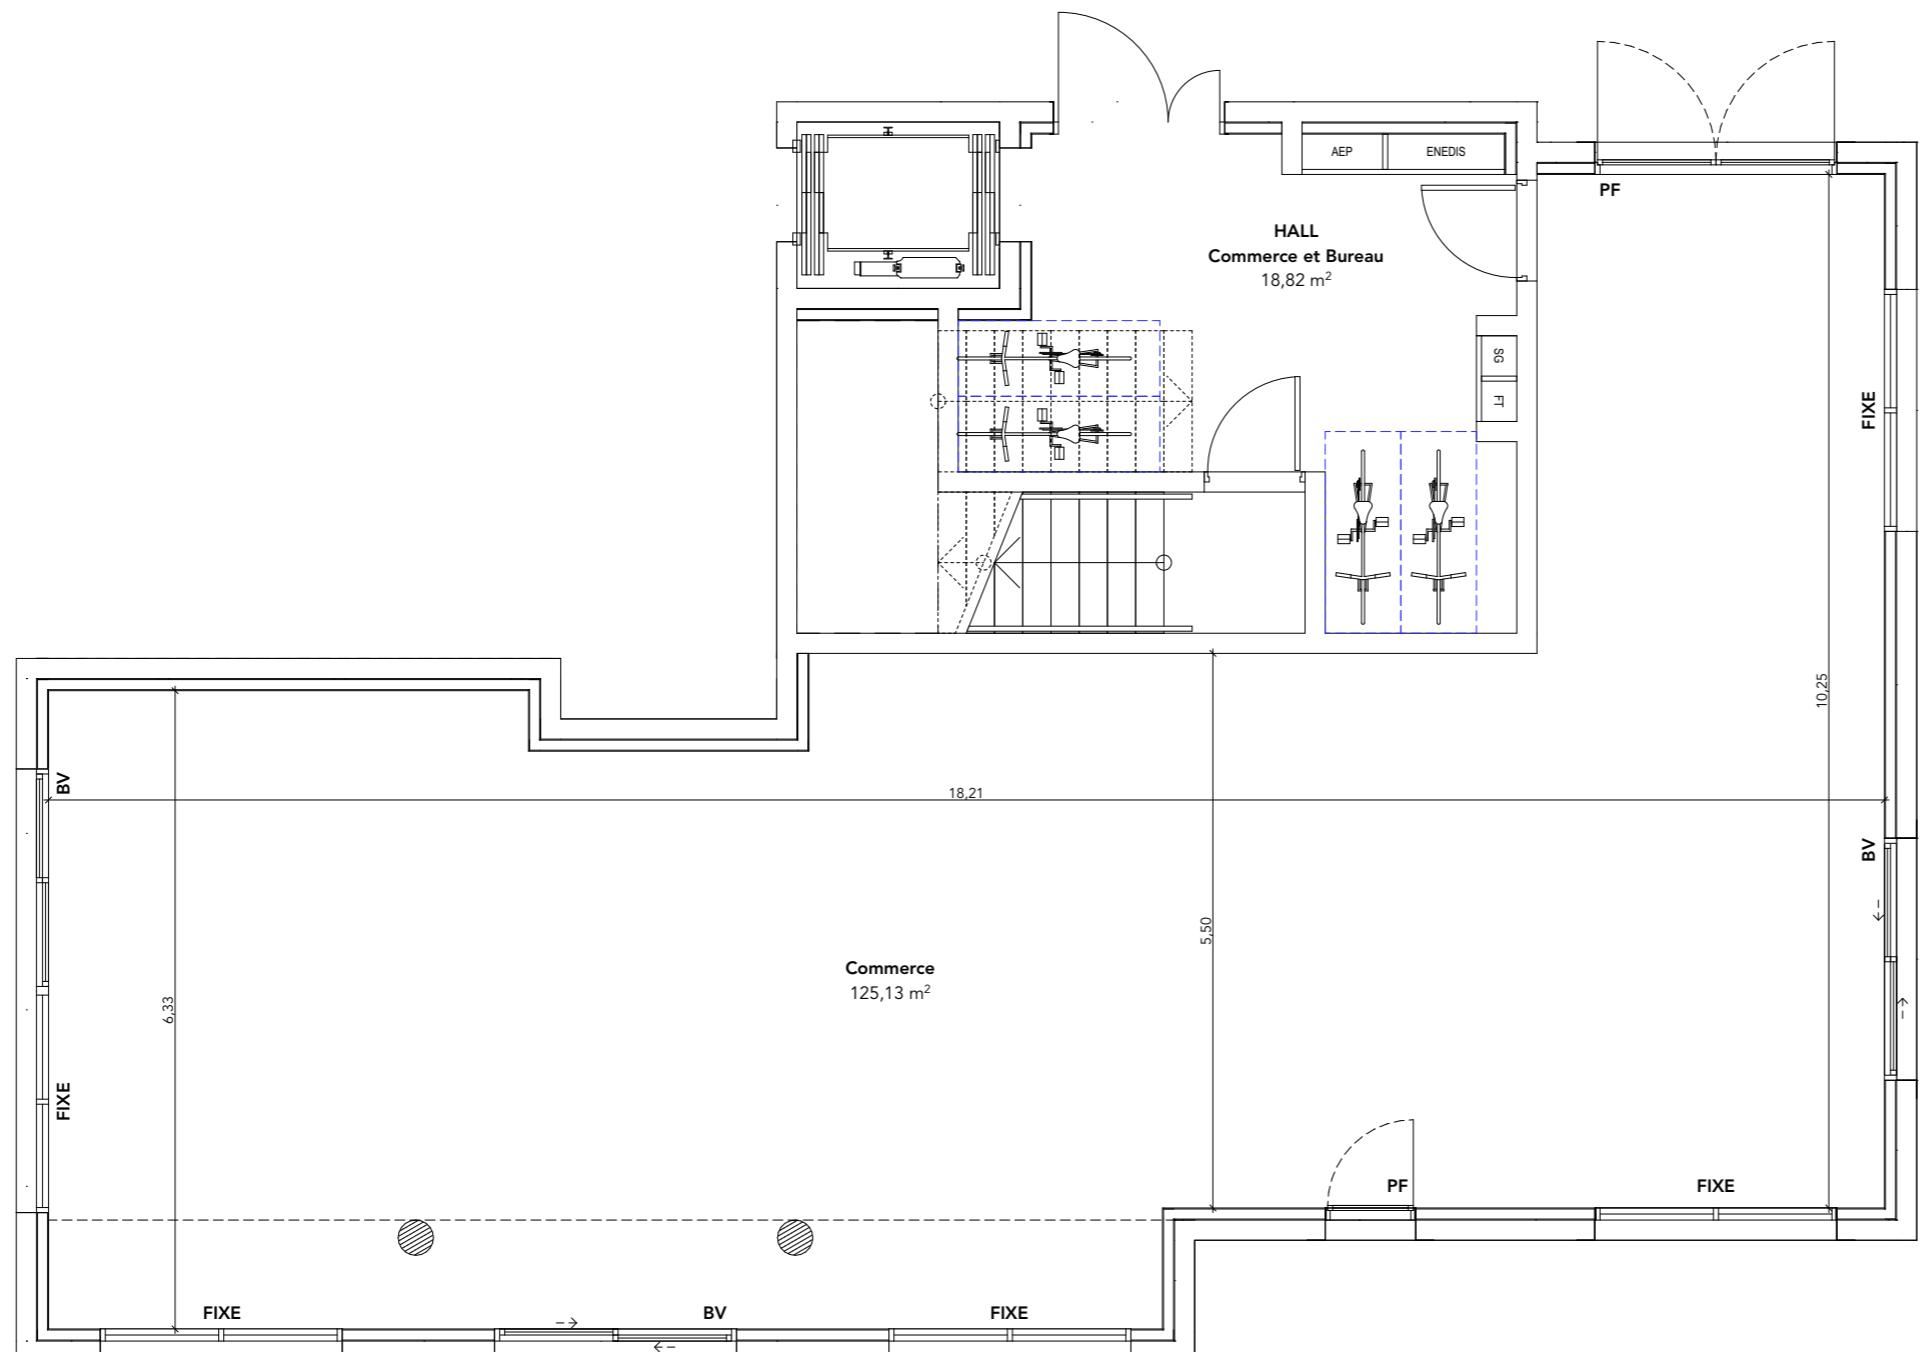

LEGENDE	
F :	Fenêtre
PF :	Porte-fenêtre
PF + GC :	Porte-fenêtre avec Garde-corps
BV :	Baie Vitrée
AV :	Allège Vitrée

DATE : 04/07/2024 INDICE : 00

NOTA : le présent document exprime la figure et les dispositions générales de l'appartement. Les surfaces indiquées sont approximatives. Des variations peuvent intervenir en fonction des nécessités techniques réglementaires, de la réalisation, tant en ce qui concerne les dimensions libres que l'équipement. Tous les objets meublants, indiqués, ainsi que l'évier ne sont pas fournis. Les équipements ménagers indiquent la position de passage des fluides mains ne sont pas fournis. Les retombées, soffites, faux plafonds, canalisations, radiateurs ne sont pas tous figurés.