




**NEW PROMOTION**  
 68 avenue Henri Vadon - 83700 ST RAPHAEL  
 04 94 51 25 12  
 group.newpromotion@gmail.com

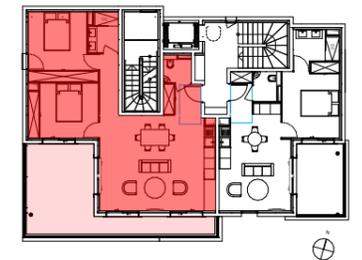


**NIVEAU R+1 - 102 - T3**

Entrée	3,75 m <sup>2</sup>
Séjour / Cuisine	35,84 m <sup>2</sup>
Chambre 1	12,04 m <sup>2</sup>
Chambre 2	14,10 m <sup>2</sup>
Salle d'Eau 1	3,73 m <sup>2</sup>
Dégagement	3,73 m <sup>2</sup>
WC	2,26 m <sup>2</sup>
<b>SURFACE TOTALE</b>	<b>75,45 m<sup>2</sup></b>
Terrasse	26,43 m <sup>2</sup>

**SURFACE PRIVATIVE TOTALE 101,88 m<sup>2</sup>**

**LEGENDE**

F :	Fenêtre
PF :	Porte-fenêtre
PF + GC :	Porte-fenêtre avec Garde-corps
BV :	Baie Vitrée
AV :	Allège Vitrée
VR :	Volet roulant

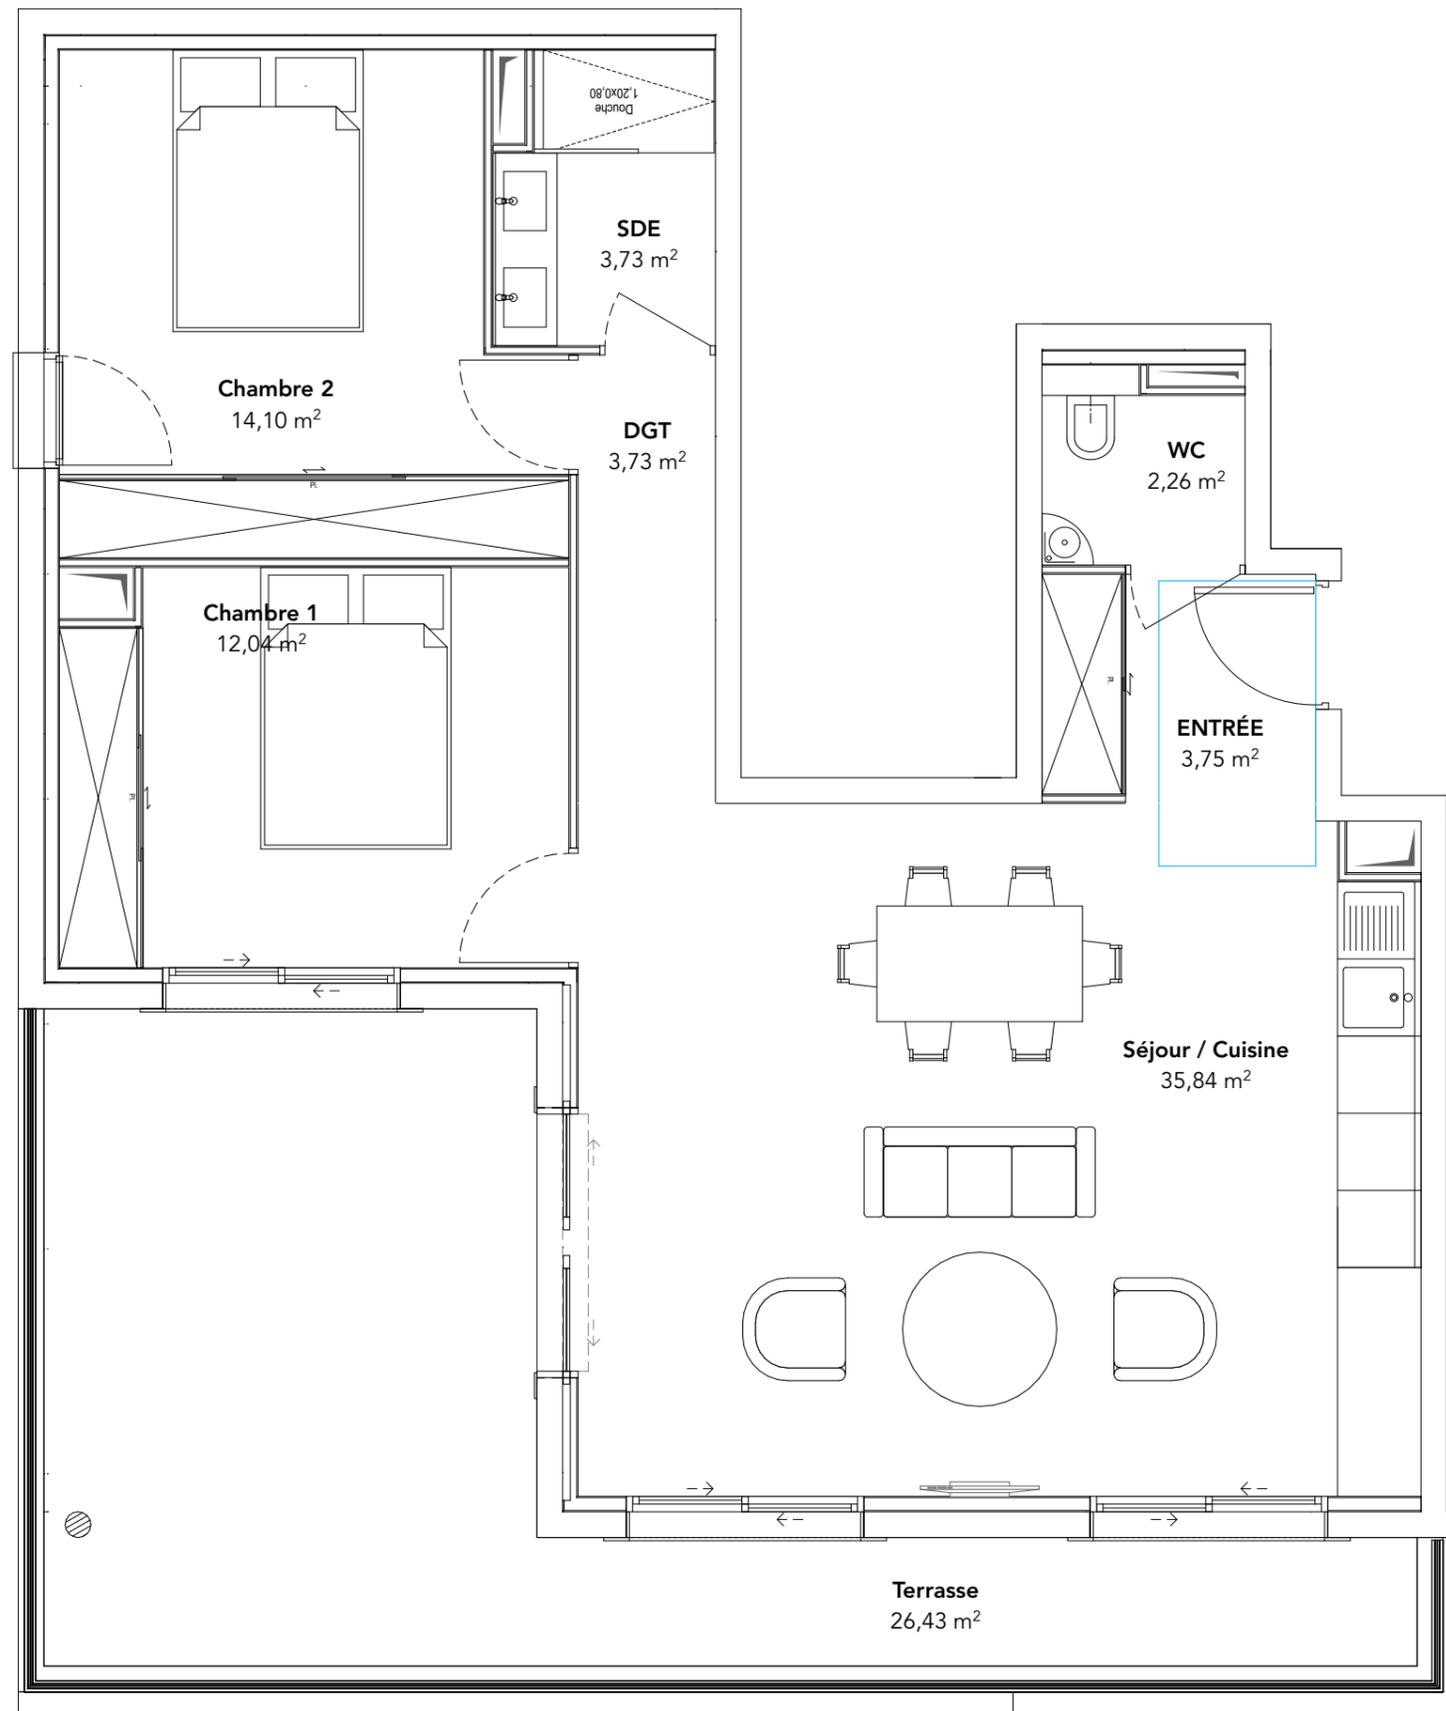

NOTA : le présent document exprime la figure et les dispositions générales de l'appartement. Les surfaces indiquées sont approximatives. Des variations peuvent intervenir en fonction des nécessités techniques réglementaires, de la réalisation, tant en ce qui concerne les dimensions libres que l'équipement. Tous les objets meublants, indiqués, ainsi que l'évier ne sont pas fournis. Les équipements ménagers indiquent la position de passage des fluides mains ne sont pas fournis. Les retombées, soffites, faux plafonds, canalisations, radiateurs ne sont pas tous figurés.